


Plan de Situation Parcelle

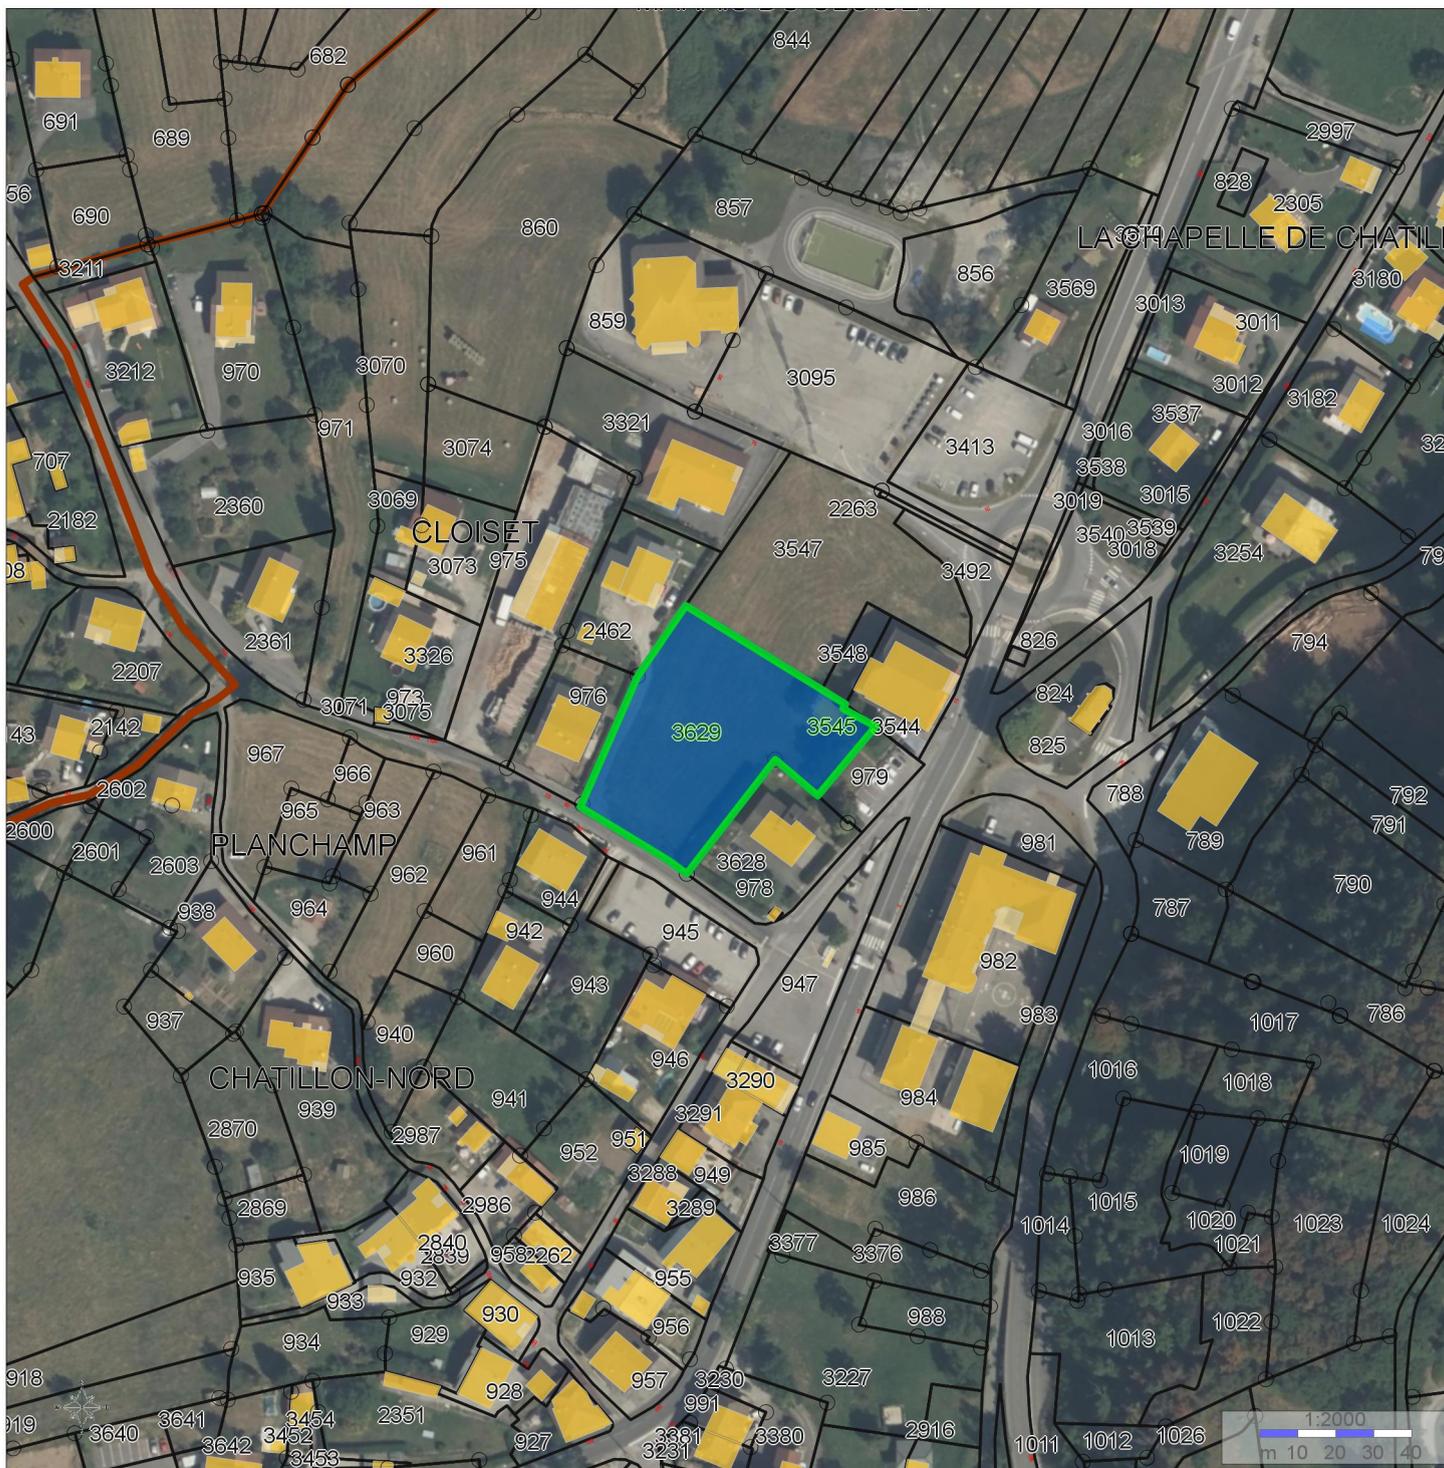

Le contenu, la représentation et la date d'actualisation des données ci-dessus éditées sont de la responsabilité du propriétaire gestionnaire de chaque donnée
Les documents opposables approuvés par arrêté préfectoral, sont consultables en mairie et en préfecture - Reproduction interdite - mardi 26 mars 2024

Parcelle : 0B 3629

Propriétaire 1 : METRAL/MARIE PIERRE JEANNE

Contenance (m2) : 2750

N°compte Propriétaire : 74064M00266

Nom de la commune :

Adresse : 5 ROUTE DU PETIT LULLIER

74064_CHATILLON_SUR_CLUSES