CHAUQUET GEOMETRES-EXPERTS
LEVÉ, INTERPRÉTÉ, DESSINÉ À CLUSES EN HAUTE-SAVOIE
CLUSES SIÈGE SOCIAL
LE PANORAMIQUE - 1 RUE DU MARÉCHAL LECLERC - 74300 CLUSES
BONNEVILLE PERMANENCE
113 RUE HONORÉ MARTIN - 74130 BONNEVILLE
04 50 98 46 24 - info@chauquet-geometre.fr
www.chauquet-geometre.fr
GÉOMÈTRE-EXPERT
GARANT D'UN CADRE DE VIE DURABLE
BORNAGES - DIVISIONS - COPROPRIÉTÉS - LOTISSEMENTS - TOPOGRAPHIE - RELEVÉS 3D - CONCEPTION VRD - MAÎTRISE D'ŒUVRE

DEPARTEMENT :	HAUTE - SAVOIE		
COMMUNE :	CHATILLON-SUR-CLUSES		
Section(s) :	B3	Lieu(x)-dit(s) :	" Grange des Perrier "

PLAN FONCIER

CHEMIN RURAL

CESSION COMMUNE - CHRIST - ALVISET

Situation AVANT cession :

Propriété de M. CHRIST Anthony et Mme ALVISET Elise :

N°	Numéro(s)	Contenance(s) Cadastrale(s)	Contenance(s) Cadastrale(s) totale(s)
N°	439	19 a. 38	24 a. 06
N°	446	4 a. 36	
N°	447	0 a. 32	

Situation APRES cession :

Lot A: Propriété destinée à être cédée par la commune de CHATILLON-SUR-CLUSES à M. CHRIST Anthony et Mme ALVISET Elise :

N°	Numéro(s) définitif(s)	Numéro(s) provisoire(s)	Contenance(s) Cadastrale(s)	Superficie(s) apparente(s)
N°	xxxx	dp	0 a. 73	76 m²

Les contenances cadastrales définitives seront déterminées après l'établissement du Document d'Arpentage.
Ce plan n'a pas pour objet d'indiquer de façon exhaustive les servitudes qui pourraient grever les propriétés.
La détermination des limites de propriété résulte d'une application graphique d'un agrandissement du plan cadastral, leur implantation définitive devra faire l'objet d'une opération de BORNAGE CONTRADICTOIRE.

Dossier	Référence plan	Dessiné par	Levé des lieux	DA N°	Transmis le
64-410E	64-410E-foncier/25	A.P.	06/11/23	xxxx	08/10/25
					Modifié le / Modifié le

Levé des lieux complété de l'application graphique du plan cadastral et des documents d'archives.
Coordonnées (X, Y) : système Lambert 93 CC46 zone 5 (GPS TERIA).
Géoréférencement: classe 1.
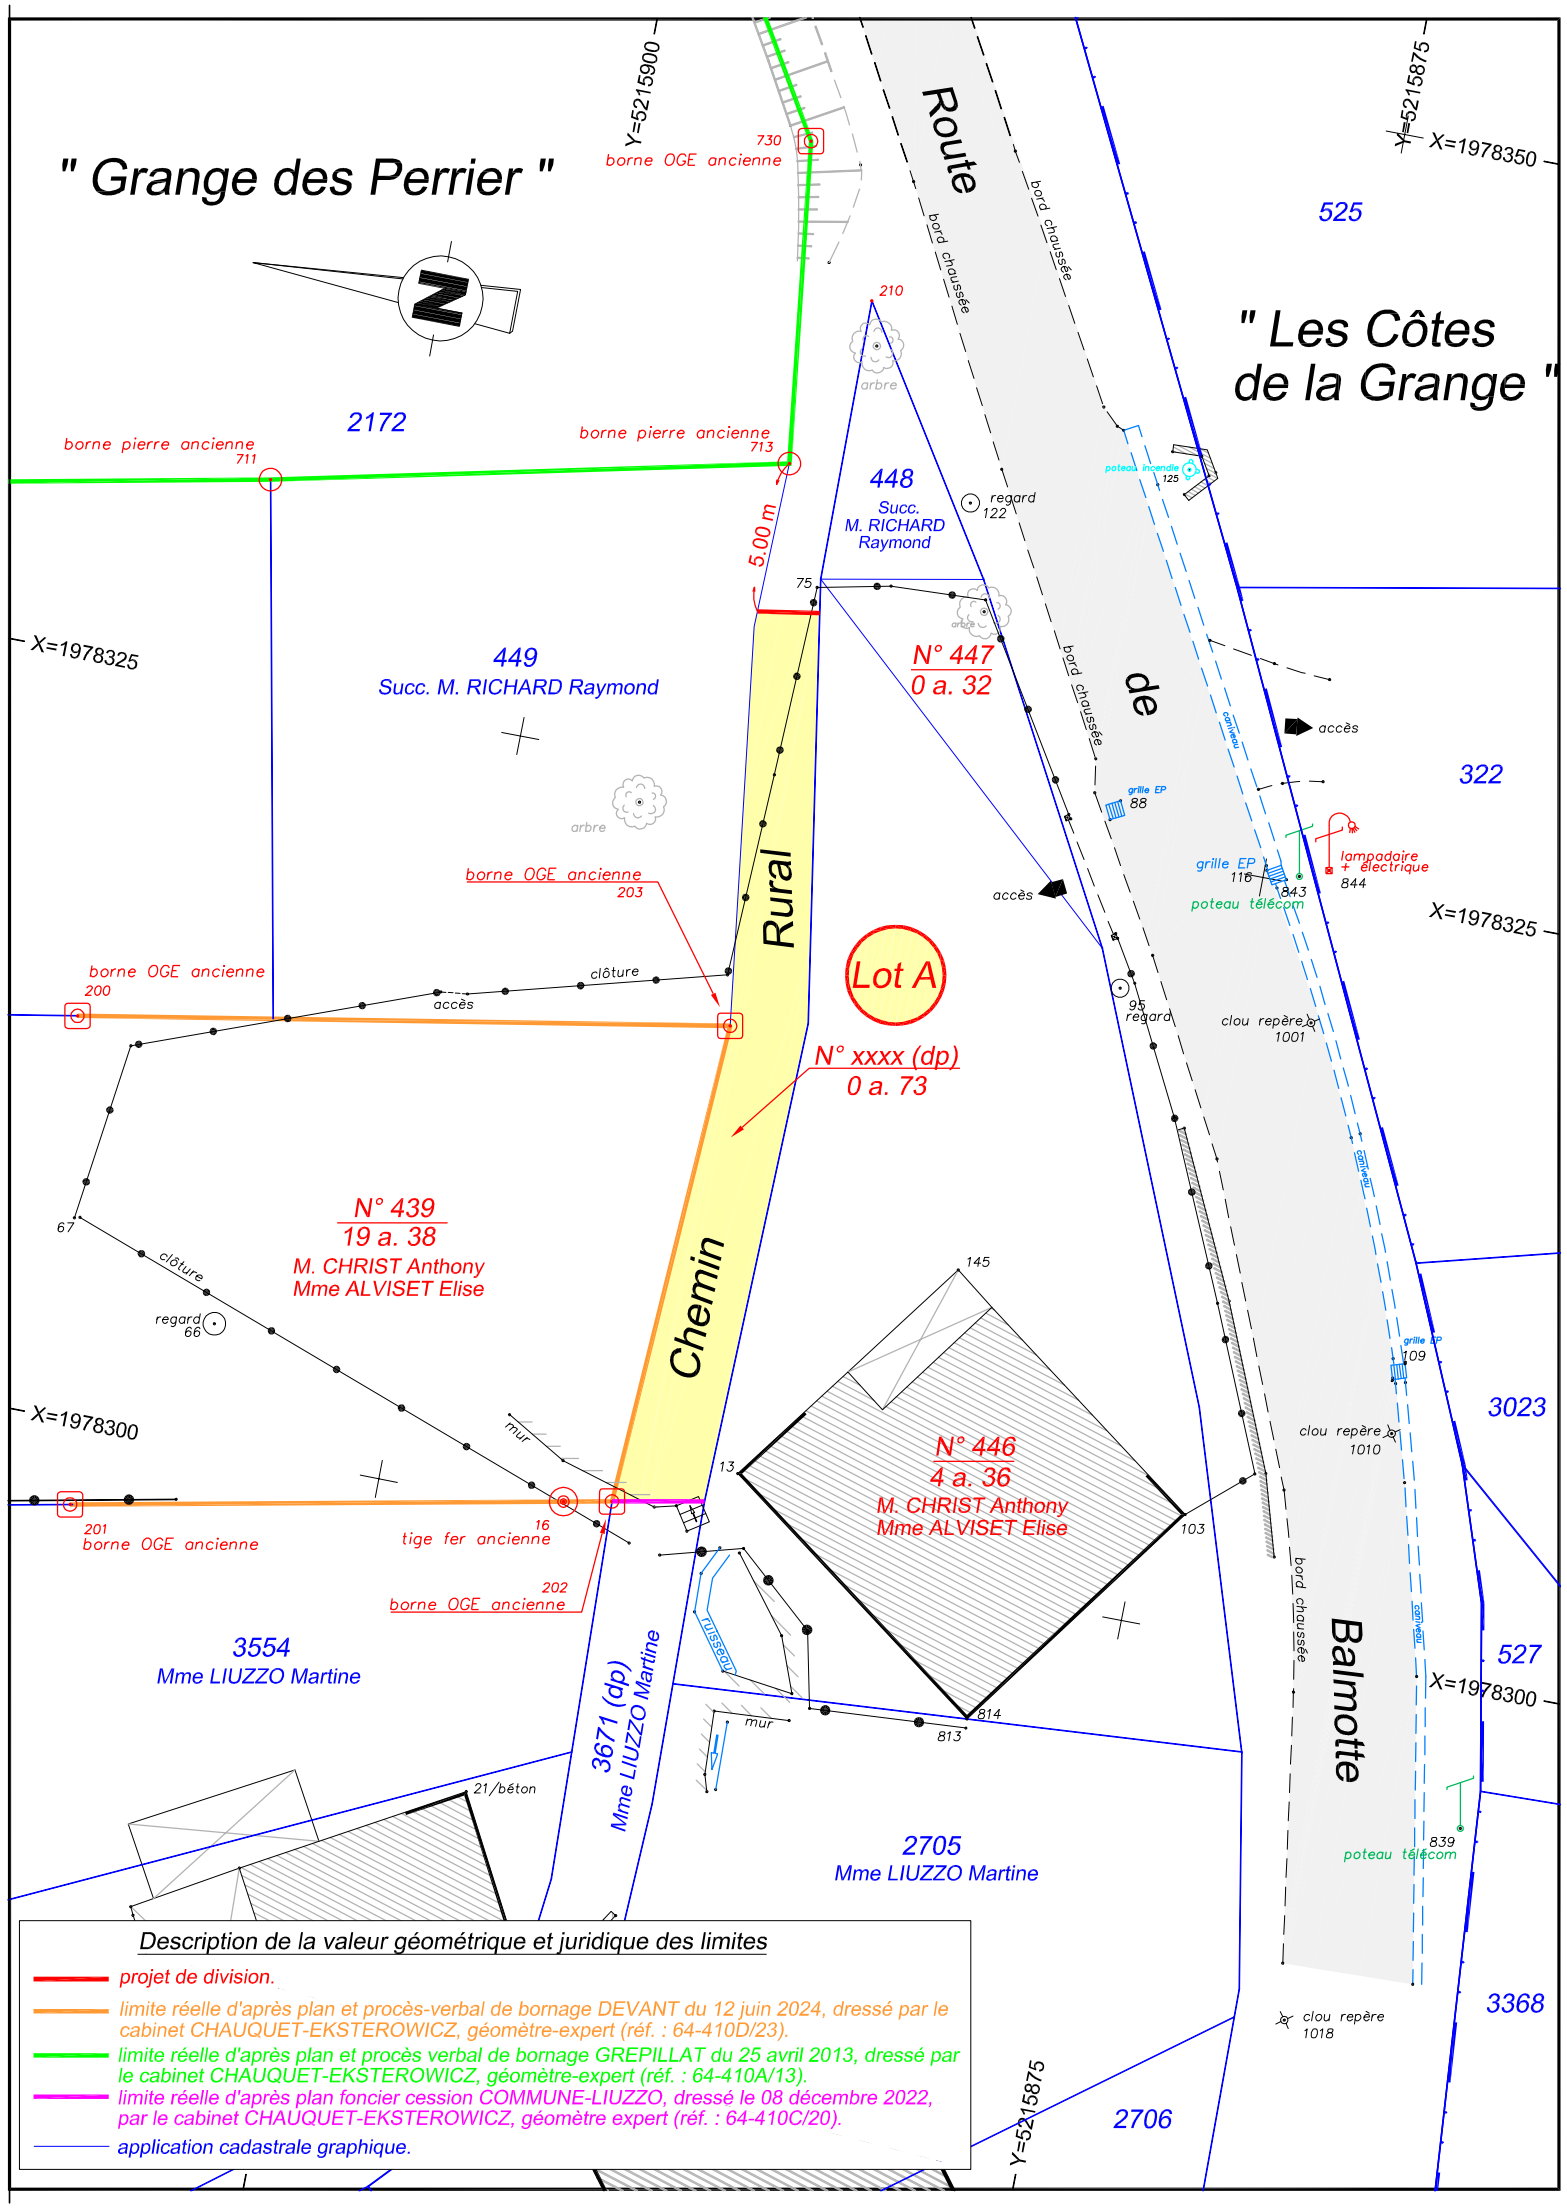
ECHELLE: 1/250